




Grundriss OG

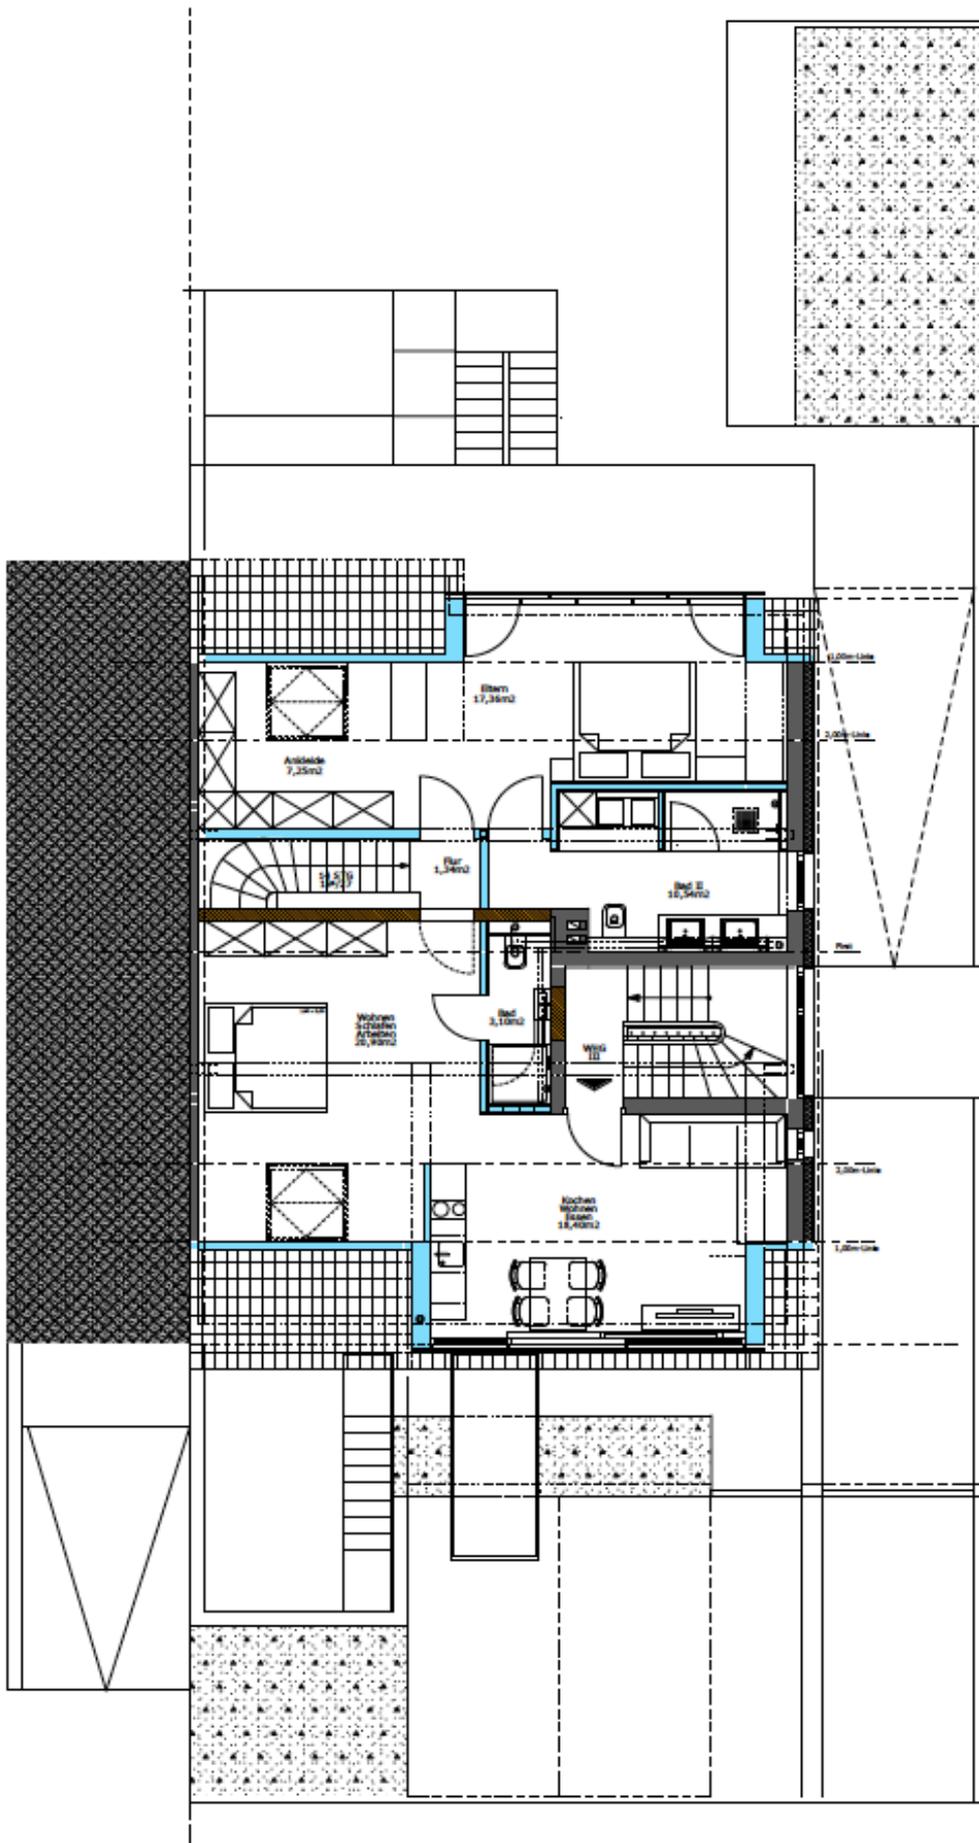


Grundriss DG

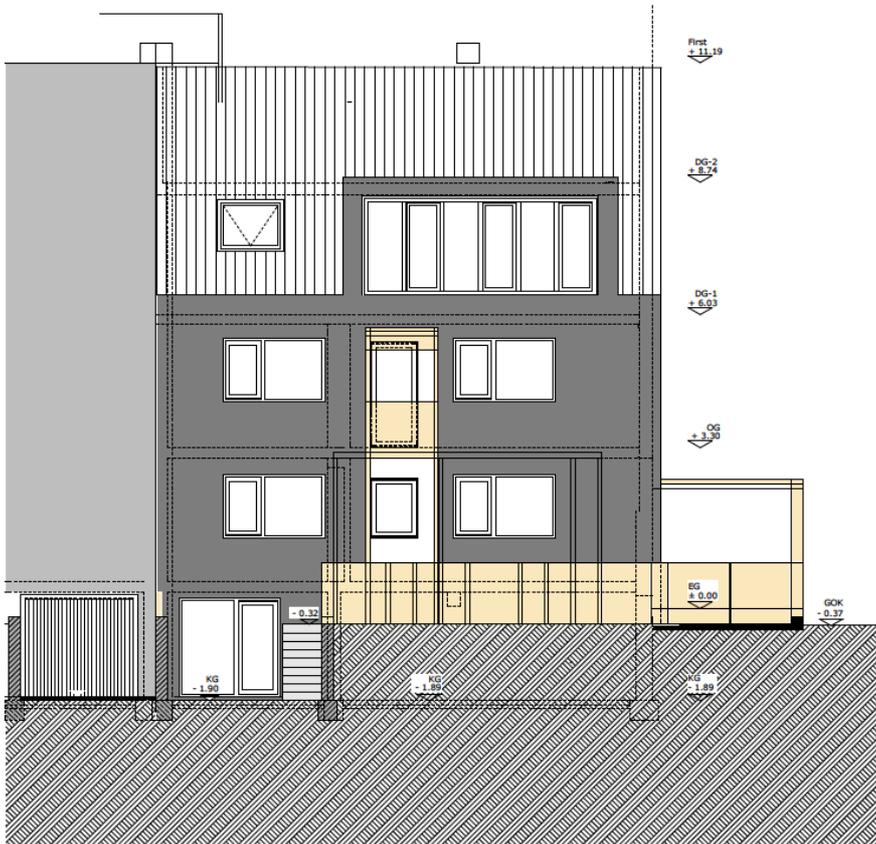


Ansicht Strassenseite

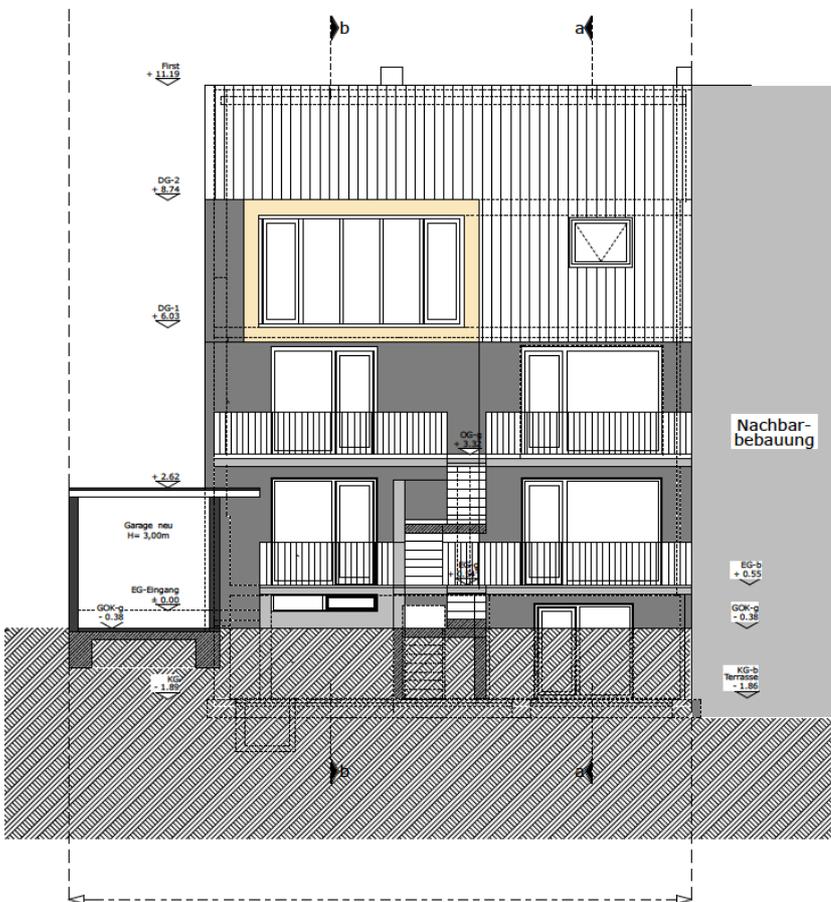

Ansicht Gartenseite

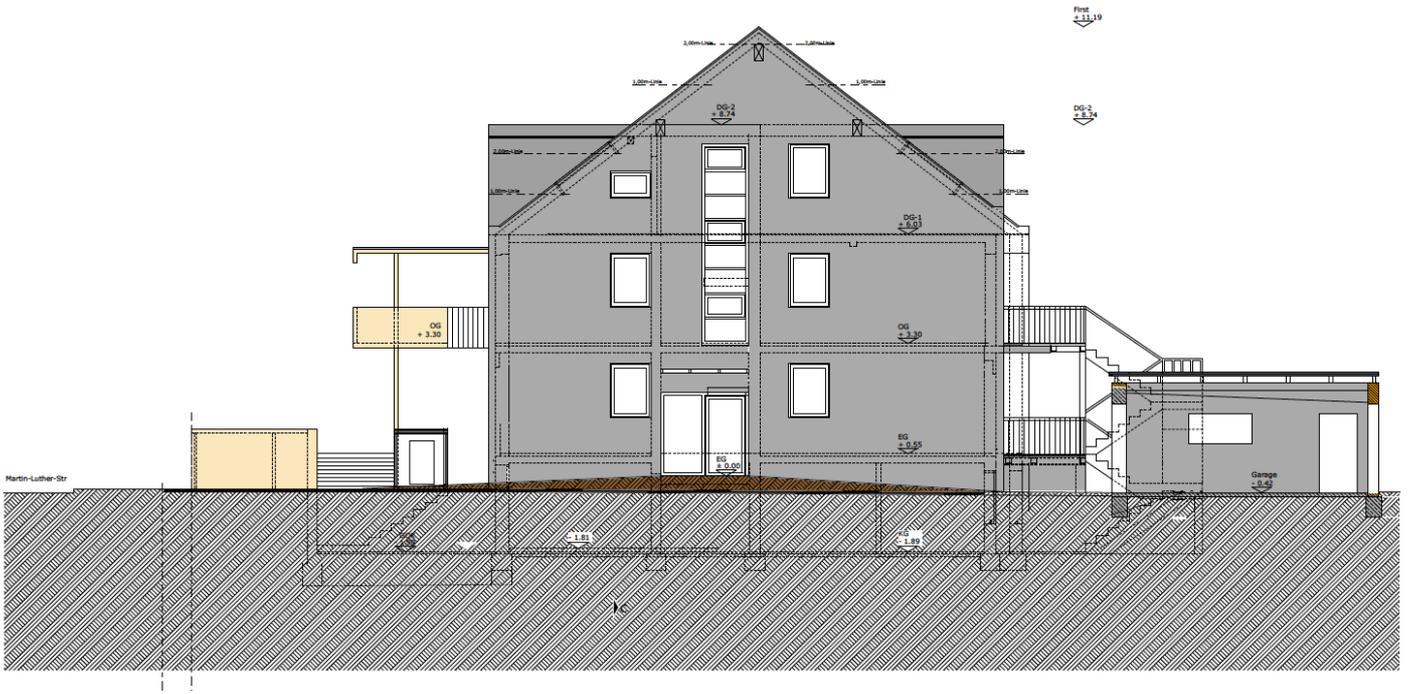

Ansicht Osten | Eingangsseite

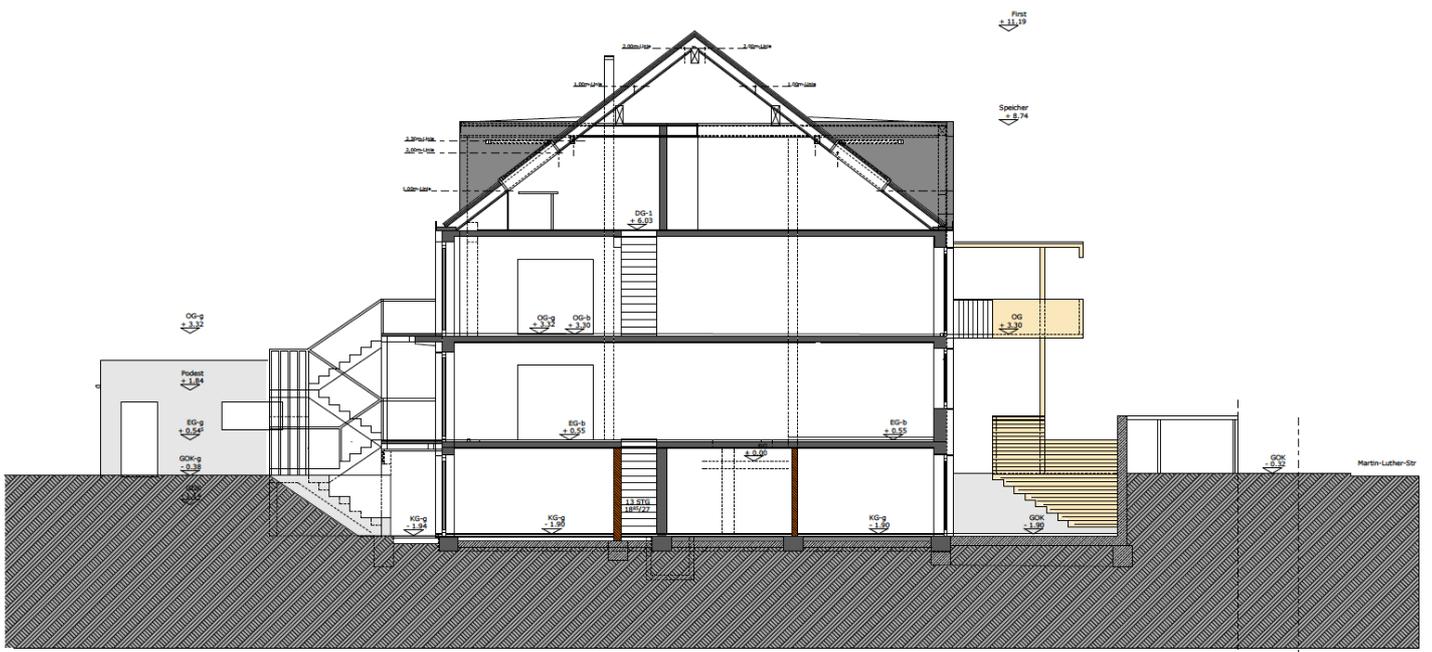

Gebüdeschnitt